



KANTON AARGAU
GEMEINDE MELLIKON

BAUZONENPLAN

1 : 4'500

Beschlossen von der Gemeindeversammlung am: 09.12.2005

Genehmigt durch den Regierungsrat am: 09.08.2006

Dieser Plan dient der Orientierung, massgebend ist der vom Regierungsrat genehmigte Plan. Dieser kann auf der Gemeindekanzlei eingesehen werden.

Ingenieurbüro Senn
Planung & Tiefbau, 5413 Oberriggenthal

Südallee 2, 5415 Nussbaumen
Tel. 056/296 30 00, Fax 056/296 30 03

Nussbaumen, den 29. September 2006

LEGENDE

1. GENEHMIGUNGSINHALT NUTZUNGSZONEN

	orange	Wohnzone 2 Geschosse	W2
	dunkelbraun	Dorfkernzone	DK
	hellbraun	Dorfzone	D
	violett	Gewerbezone	G
	blau	Industriezone	I
	grau	Zone für öff. Bauten und Anlagen	OE
	schwarz	Bauzongrenze	

ÜBERLAGERTE ZONEN


geschützte Hecke

SCHUTZOBJEKTE

	rot	kantonale Denkmäler
	blau	geschützte Kulturobjekte
	grün	wichtige Kulturobjekte
	grün/ schraffiert	geschützte Vorgärten

2. ORIENTIERUNGSINHALT

	grün	Wald
		Hecke
	blau	Gewässer
		Archäologische Fundstellen (Meldepflicht vor Bodeneingriffen)
		Hochspannungsleitung
		Waldgrenze
		Gemeindengrenze

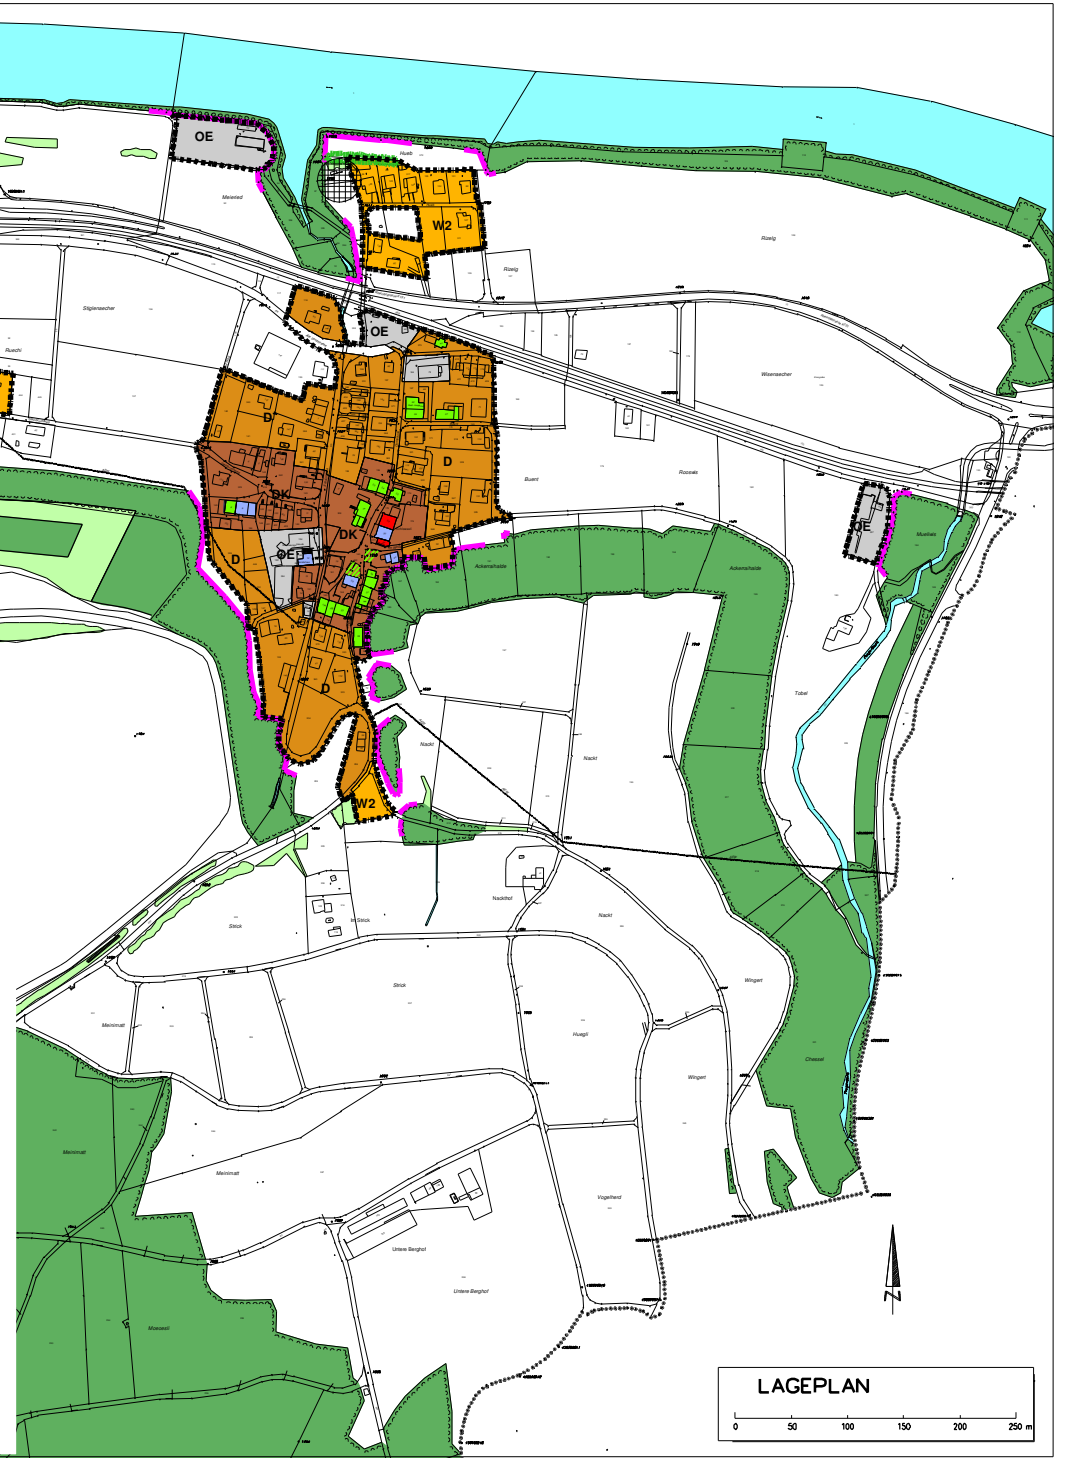

LAGEPLAN

0 50 100 150 200 250 m